



Документ содержит чертёж ЛОС в едином корпусе 25 л/с. Задать вопрос по документу либо заказать продукцию вы можете по почте [zakaz40@helyx-systems.com](mailto:zakaz40@helyx-systems.com) и по телефону +7 (495) 419-34-98.

Вид А

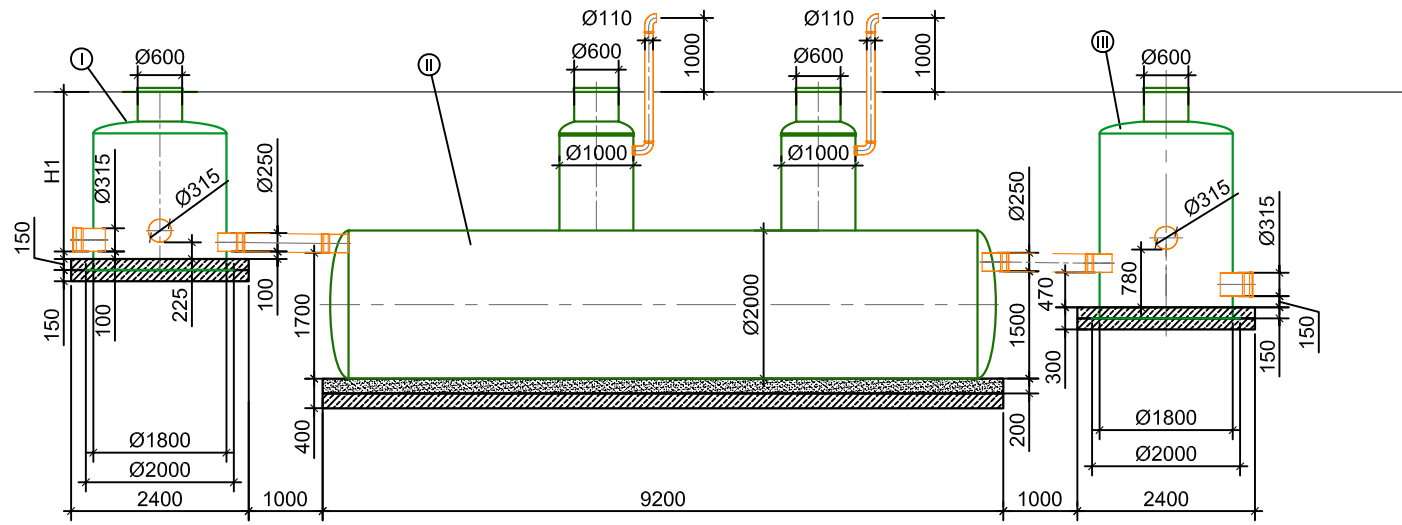

План

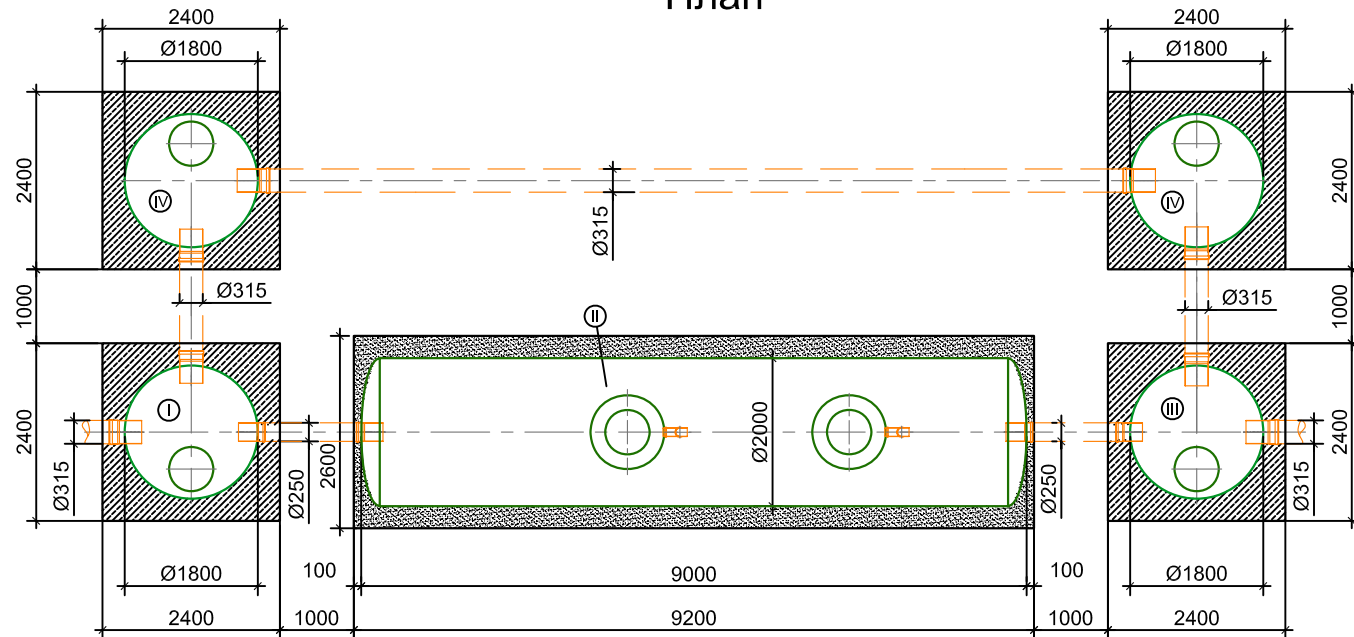

Спецификация оборудования «HELYX»


Поз.	Наименование	Кол.	Масса, ед., кг	Примечание
I	Распределительный колодец пустой/наполненный	1	510 2600	
II	Система очистки поверхностного стока пустая/наполненная	1	1700 30000	
III	Колодец отбора проб пустой/наполненный	1	600 2000	
IV	Поворотный колодец пустой/наполненный	2	450 1600	

Спецификация материалов

Поз.	Наименование	Кол.	Масса, ед., кг	Примечание
	Количество бетона для устройства фундаментной плиты, куб.м под:			
	-распределительный колодец	1,90		
	-систему очистки поверхностного стока	5,26		
	-колодец отбора проб	1,90		
	-поворотный колодец	1,90		
	Общий вес(кг) арматуры АIII, диаметром 12 мм для армирования ф.п. под:			
	-распределительный колодец		71,40	
	-систему очистки поверхностного стока		424,30	
	-колодец отбора проб		71,40	
	-поворотный колодец		71,40	
	Трубы НПВХ по ТУ 2248-003-75245920-2005, м			
	-Ø315	15,00		
	-Ø250	2,80		
	Вентиляционные патрубки			
	-трубы НПВХ по ТУ 2248-003-75245920-2005 Ø110	4,00		
	-отвод НПВХ 90° Ø110	4		
	Ремни стяжные, шт			
	-ремни стяжные шириной 50 мм , длиной 7,50 м	9		
	Песок - выравнивающий слой, куб. м	7,75		
	Щебень - выравнивающий слой, куб. м	10,33		
	Геотекстиль, кв. м	93,9		

Согласовано

Инд. № подл. Подп. и дата. Взам. инв. №

Изм.	Кол. уч.	Лист	№ док.	Подп.	Дата	Стадия	Лист	Листов	
						Системы очистки ливневых сточных вод	Р	1	1
Системы в одном корпусе. Габаритные размеры. Расход 25 л/с							 ООО «БиоПласт» ТМ HELYX + 7 (495) 228-0385 www.helyx.ru		