



Документ содержит чертёж ЛОС в едином корпусе 70 л/с. Задать вопрос по документу либо заказать продукцию вы можете по почте zakaz40@helyx-systems.com и по телефону +7 (495) 419-34-98.

Вид А

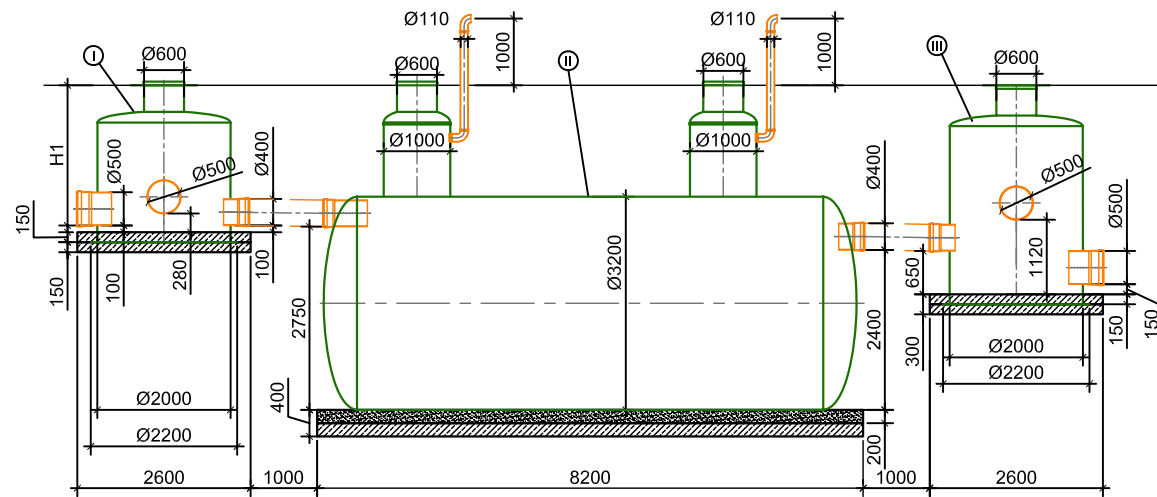

План

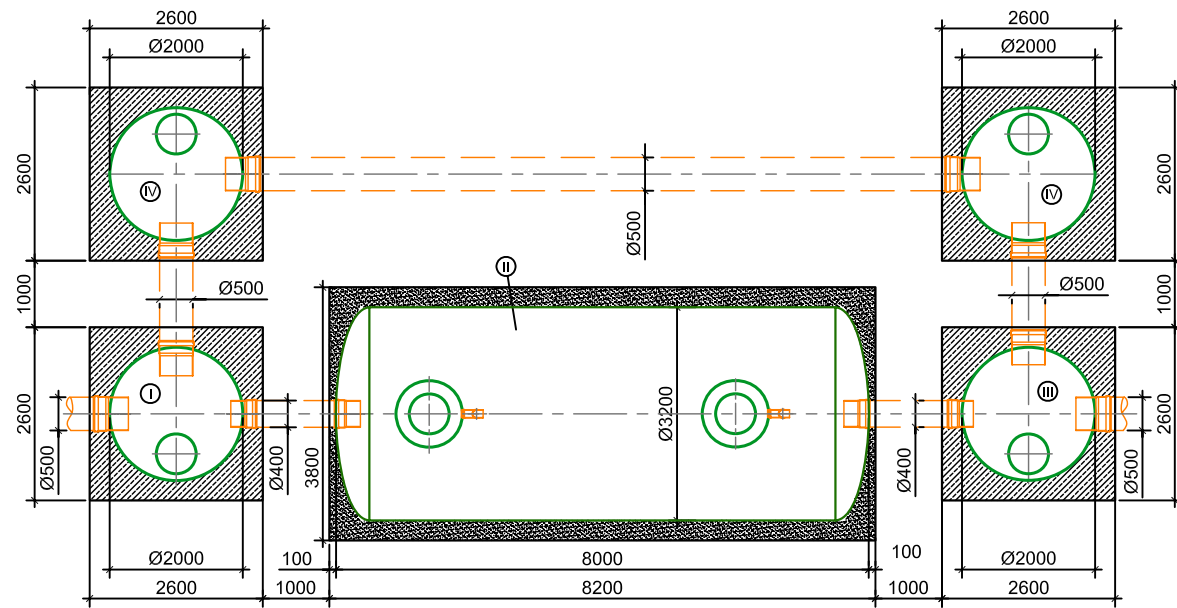

Спецификация оборудования «HELYX»


Поз.	Наименование	Кол.	Масса, ед., кг	Примечание
I	Распределительный колодец пустой/наполненный	1	630 4100	
II	Система очистки поверхностного стока пустая/наполненная	1	3800 68100	
III	Колодец отбора проб пустой/наполненный	1	800 3000	
IV	Поворотный колодец пустой/наполненный	2	530 2500	

Спецификация материалов

Поз.	Наименование	Кол.	Масса, ед., кг	Примечание
	Количество бетона для устройства фундаментной плиты, куб.м под:			
	-распределительный колодец	2,20		
	-систему очистки поверхностного стока	6,86		
	-колодец отбора проб	2,20		
	-поворотный колодец	2,20		
	Общий вес(кг) арматуры АIII, диаметром 12 мм для армирования ф.п. под:			
	-распределительный колодец		84,20	
	-систему очистки поверхностного стока		533,97	
	-колодец отбора проб		84,20	
	-поворотный колодец		84,20	
	Трубы НПВХ по ТУ 2248-003-75245920-2005, м			
	-Ø500	14,00		
	-Ø400	2,80		
	Вентиляционные патрубки			
	-трубы НПВХ по ТУ 2248-003-75245920-2005 Ø110	4,00		
	-отвод НПВХ 90° Ø110	4		
	Ремни стяжные, шт			
	-ремни стяжные шириной 75 мм , длиной 10,00 м	8		
	Песок - выравнивающий слой, куб. м	9,60		
	Щебень - выравнивающий слой, куб. м	12,80		
	Геотекстиль, кв. м	116,4		

Согласовано

Инд. № подл. Подп. и дата. Взам. инв. №

Изм.	Кол. уч.	Лист	№ док.	Подп.	Дата				
						Системы очистки ливневых сточных вод	Стадия	Лист	Листов
							Р	1	1
						Системы в одном корпусе. Габаритные размеры. Расход 70 л/с	 ООО «БиоПласт» ТМ HELYX + 7 (495) 228-0385 www.helyx.ru		