


Документ содержит схему HELYX ЛОС-30. Задать вопрос по документу либо заказать продукцию вы можете по почте zakaz40@helyx-systems.com и по телефону +7 (495) 419-34-98.

Таблица 1 - Экспликация оборудования

Поз.	Наименование	Кол., шт.	Примеч.
1	Отстойник с тонкослойными модулями	2	
2	Фильтр I ступени	2	
3	Фильтр II ступени	2	
4	Отсек чистой воды	2	
5	Насос выдачи очищенной воды	2	
6	Установка УФ-обеззараживания	2	

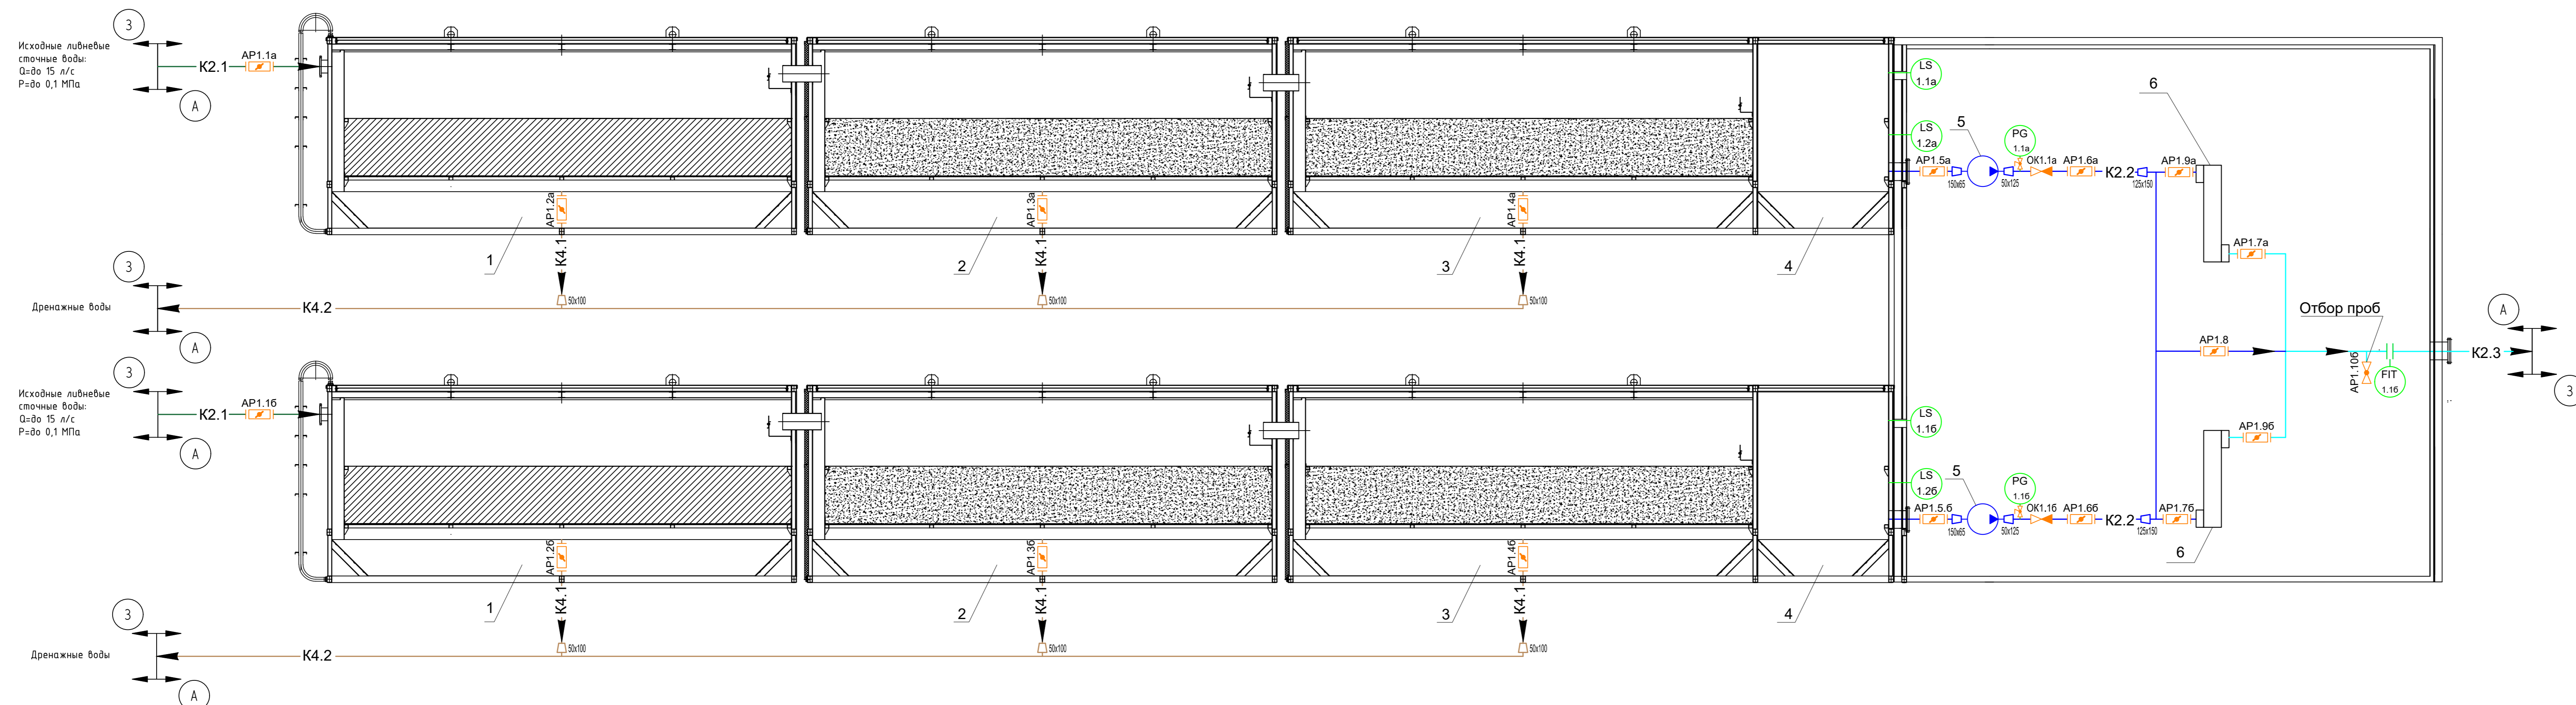

Перечень условных обозначений основного технологического оборудования и ЗРА	
Наименование	Обозначение
Кран шаровой ручной	
Клапан обратный	
Дисковый поворотный затвор	
Тонкослойные модули	
Загрузка фильтров МИУ-С	
Насос центробежный	
УФ-обеззараживатель	

Перечень технологических потоков	
Наименование	Обозначение
Трубопровод подачи ливневых стоков на установку очистки	K2.1
Трубопровод очищенных ливневых сточных вод	K2.2
Трубопровод очищенных и обеззараженных ливневых сточных вод	K2.3
Трубопровод дренажа	K4.1
Трубопровод дренажа	K4.2

Перечень условных обозначений КИПиА	
Наименование	Обозначение
Реле уровня	LS
Манометр	PG
Расходомер	FIT

Изм.					№ док.					Подпись					Дата					HELYX ЛОС-30									
Очистные сооружения ливневых и талых сточных вод															Страница					Лист					Листов				
Имя															Подпись					Дата					HELYX				
Разработал															Страница					Лист					Листов				
Проверил															Страница					Лист					Листов				
ТИП															HELYX					HELYX									