



Документ содержит чертёж ЛОС в едином корпусе 50 л/с. Задать вопрос по документу либо заказать продукцию вы можете по почте zakaz40@helyx-systems.com и по телефону +7 (495) 419-34-98.

Вид А

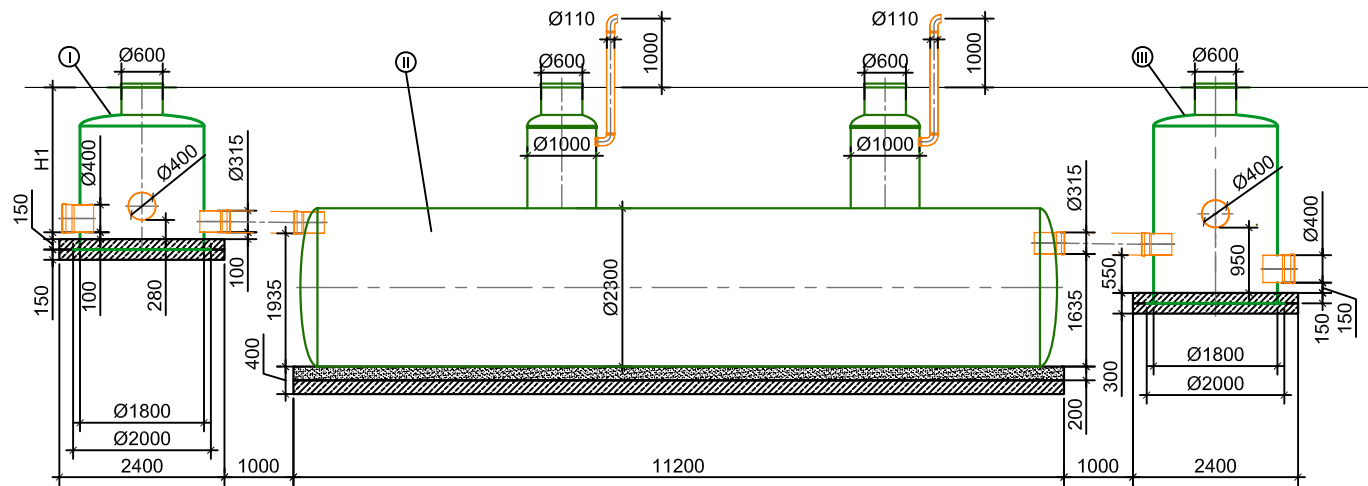

План

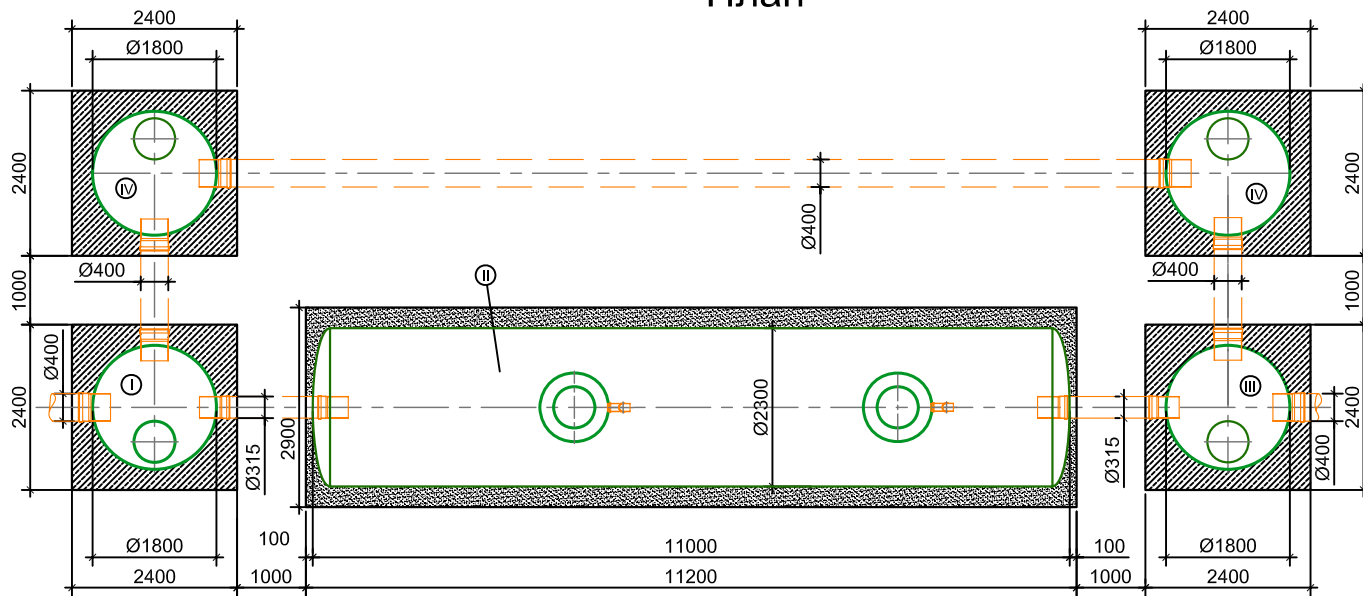


Спецификация материалов

Поз.	Наименование	Кол.	Масса, ед., кг	Примечание
	Количество бетона для устройства фундаментной плиты, куб.м под:			
	-распределительный колодец	1,90		
	-систему очистки поверхностного стока	7,15		
	-колодец отбора проб	1,90		
	-поворотный колодец	1,90		
	Общий вес(кг) арматуры АIII, диаметром 12 мм для армирования ф.п. под:			
	-распределительный колодец		71,40	
	-систему очистки поверхностного стока		570,85	
	-колодец отбора проб		71,40	
	-поворотный колодец		71,40	
	Трубы НПВХ по ТУ 2248-003-75245920-2005, м			
	-Ø400	17,00		
	-Ø315	2,80		
	Вентиляционные патрубки			
	-трубы НПВХ по ТУ 2248-003-75245920-2005 Ø110	4,00		
	-отвод НПВХ 90° Ø110	4		
	Ремни стяжные, шт			
	-ремни стяжные шириной 50 мм , длиной 7,50 м	11		
	Песок - выравнивающий слой, куб. м	9,16		
	Щебень - выравнивающий слой, куб. м	12,21		
	Геотекстиль, кв. м	111,0		

Спецификация оборудования «HELYX»

Поз.	Наименование	Кол.	Масса, ед., кг	Примечание
I	Распределительный колодец пустой/наполненный	1	510 2900	
II	Система очистки поверхностного стока пустая/наполненная	1	2800 45800	
III	Колодец отбора проб пустой/наполненный	1	630 2200	
IV	Поворотный колодец пустой/наполненный	2	440 1800	

Изм.	Кол. уч.	Лист	№ док.	Подп.	Дата	Стадия	Лист	Листов	
						Системы очистки ливневых сточных вод	P	1	1
						Системы в одном корпусе. Габаритные размеры. Расход 50 л/с	 ООО «БиоПласт» ТМ HELYX + 7 (495) 228-0385 www.helyx.ru		