Документ содержит чертёж ЛОС в едином корпусе 90 л/с. Задать вопрос по документу либо заказать продукцию вы можете по почте zakaz40@helyx-systems.com и по телефону +7 (495) 419-34-98.

Вид А

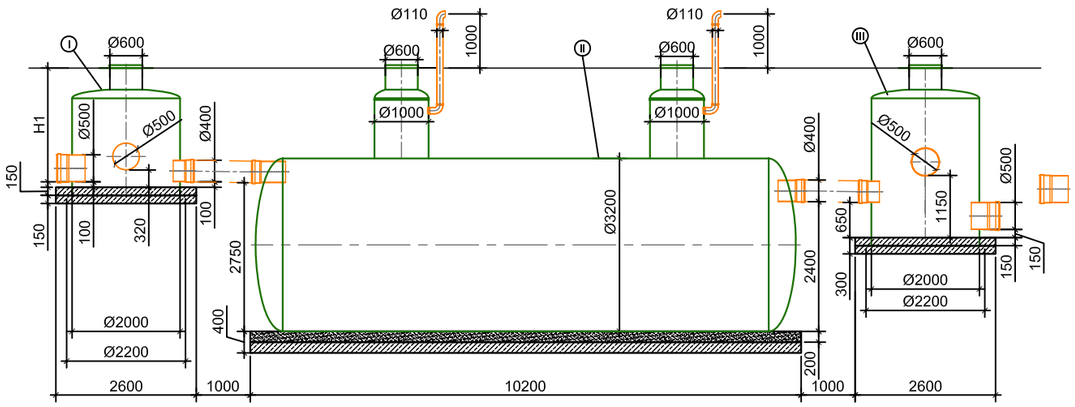

План

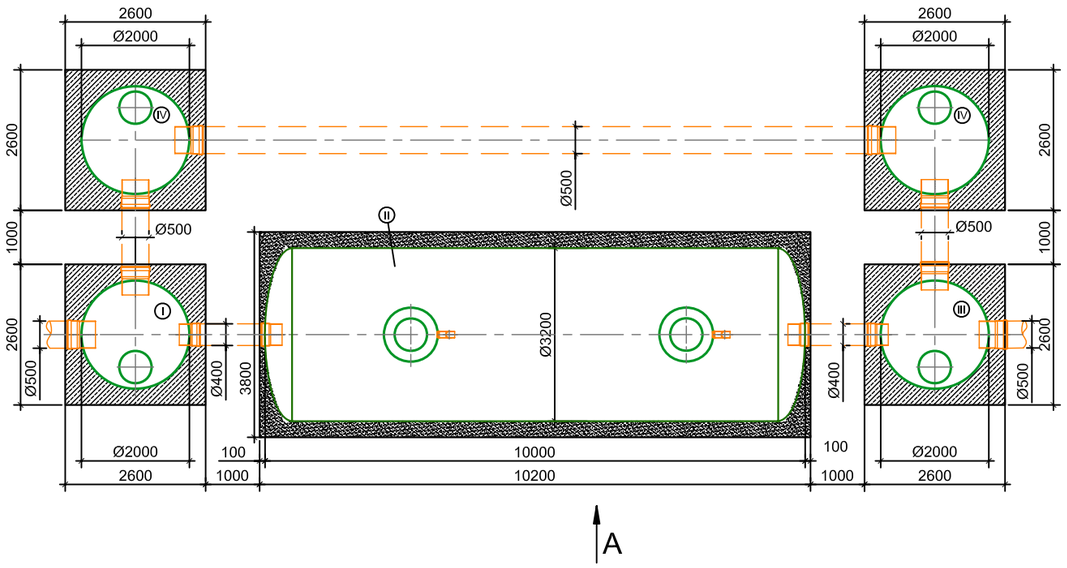

Спецификация материалов

Поз.	Наименование	Кол.	Масса, ед., кг	Приме-чание
	Количество бетона для устройства фундаментной плиты, куб.м под:			
	-распределительный колодец	2,20		
	-систему очистки поверхностного стока	8,53		
	-колодец отбора проб	2,20		
	-поворотный колодец	2,20		
	Общий вес(кг) арматуры AIII, диаметром 12 мм для армирования ф.п. под:			
	-распределительный колодец		84,20	
	-систему очистки поверхностного стока		665,47	
	-колодец отбора проб		84,20	
	-поворотный колодец		84,20	
	Трубы НПВХ по ТУ 2248-003-75245920-2005, м			
	-Ø500	16,00		
	-Ø400	2,80		
	Вентиляционные патрубки			
	-трубы НПВХ по ТУ 2248-003-75245920-2005 Ø110	4,00		
	-отвод НПВХ 90° Ø110	4		
	Ремни стяжные, шт			
	-ремни стяжные шириной 75 мм , длиной 10,00 м	10		
	Песок - выравнивающий слой, куб. м	10,86		
	Щебень - выравнивающий слой, куб. м	14,48		
	Геотекстиль, кв. м	131,6		

Спецификация оборудования «HELYX»

Поз.	Наименование	Кол.	Масса, ед., кг	Приме-чание
I	Распределительный колодец пустой\наполненный	1	630 4100	
II	Система очистки поверхностного стока пустая\наполненная	1	4800 85100	
III	Колодец отбора проб пустой\наполненный	1	800 3000	
IV	Поворотный колодец пустой\наполненный	2	530 2500	

Согласовано

Взам. инв. №

Подп. и дата

Инв. № подл.

Изм.	Кол. уч.	Лист	№ док.	Подп.	Дата

Системы очистки ливневых сточных вод

Стадия	Лист	Листов
Р	1	1

Системы в одном корпусе. Габаритные размеры. Расход 90 л/с

HELYX® стеклопластиковые трубы и сооружения
ООО «БиоПласт»
ТМ HELYX
+ 7 (495) 228-0385
www.helyx.ru

Копировал

А3